


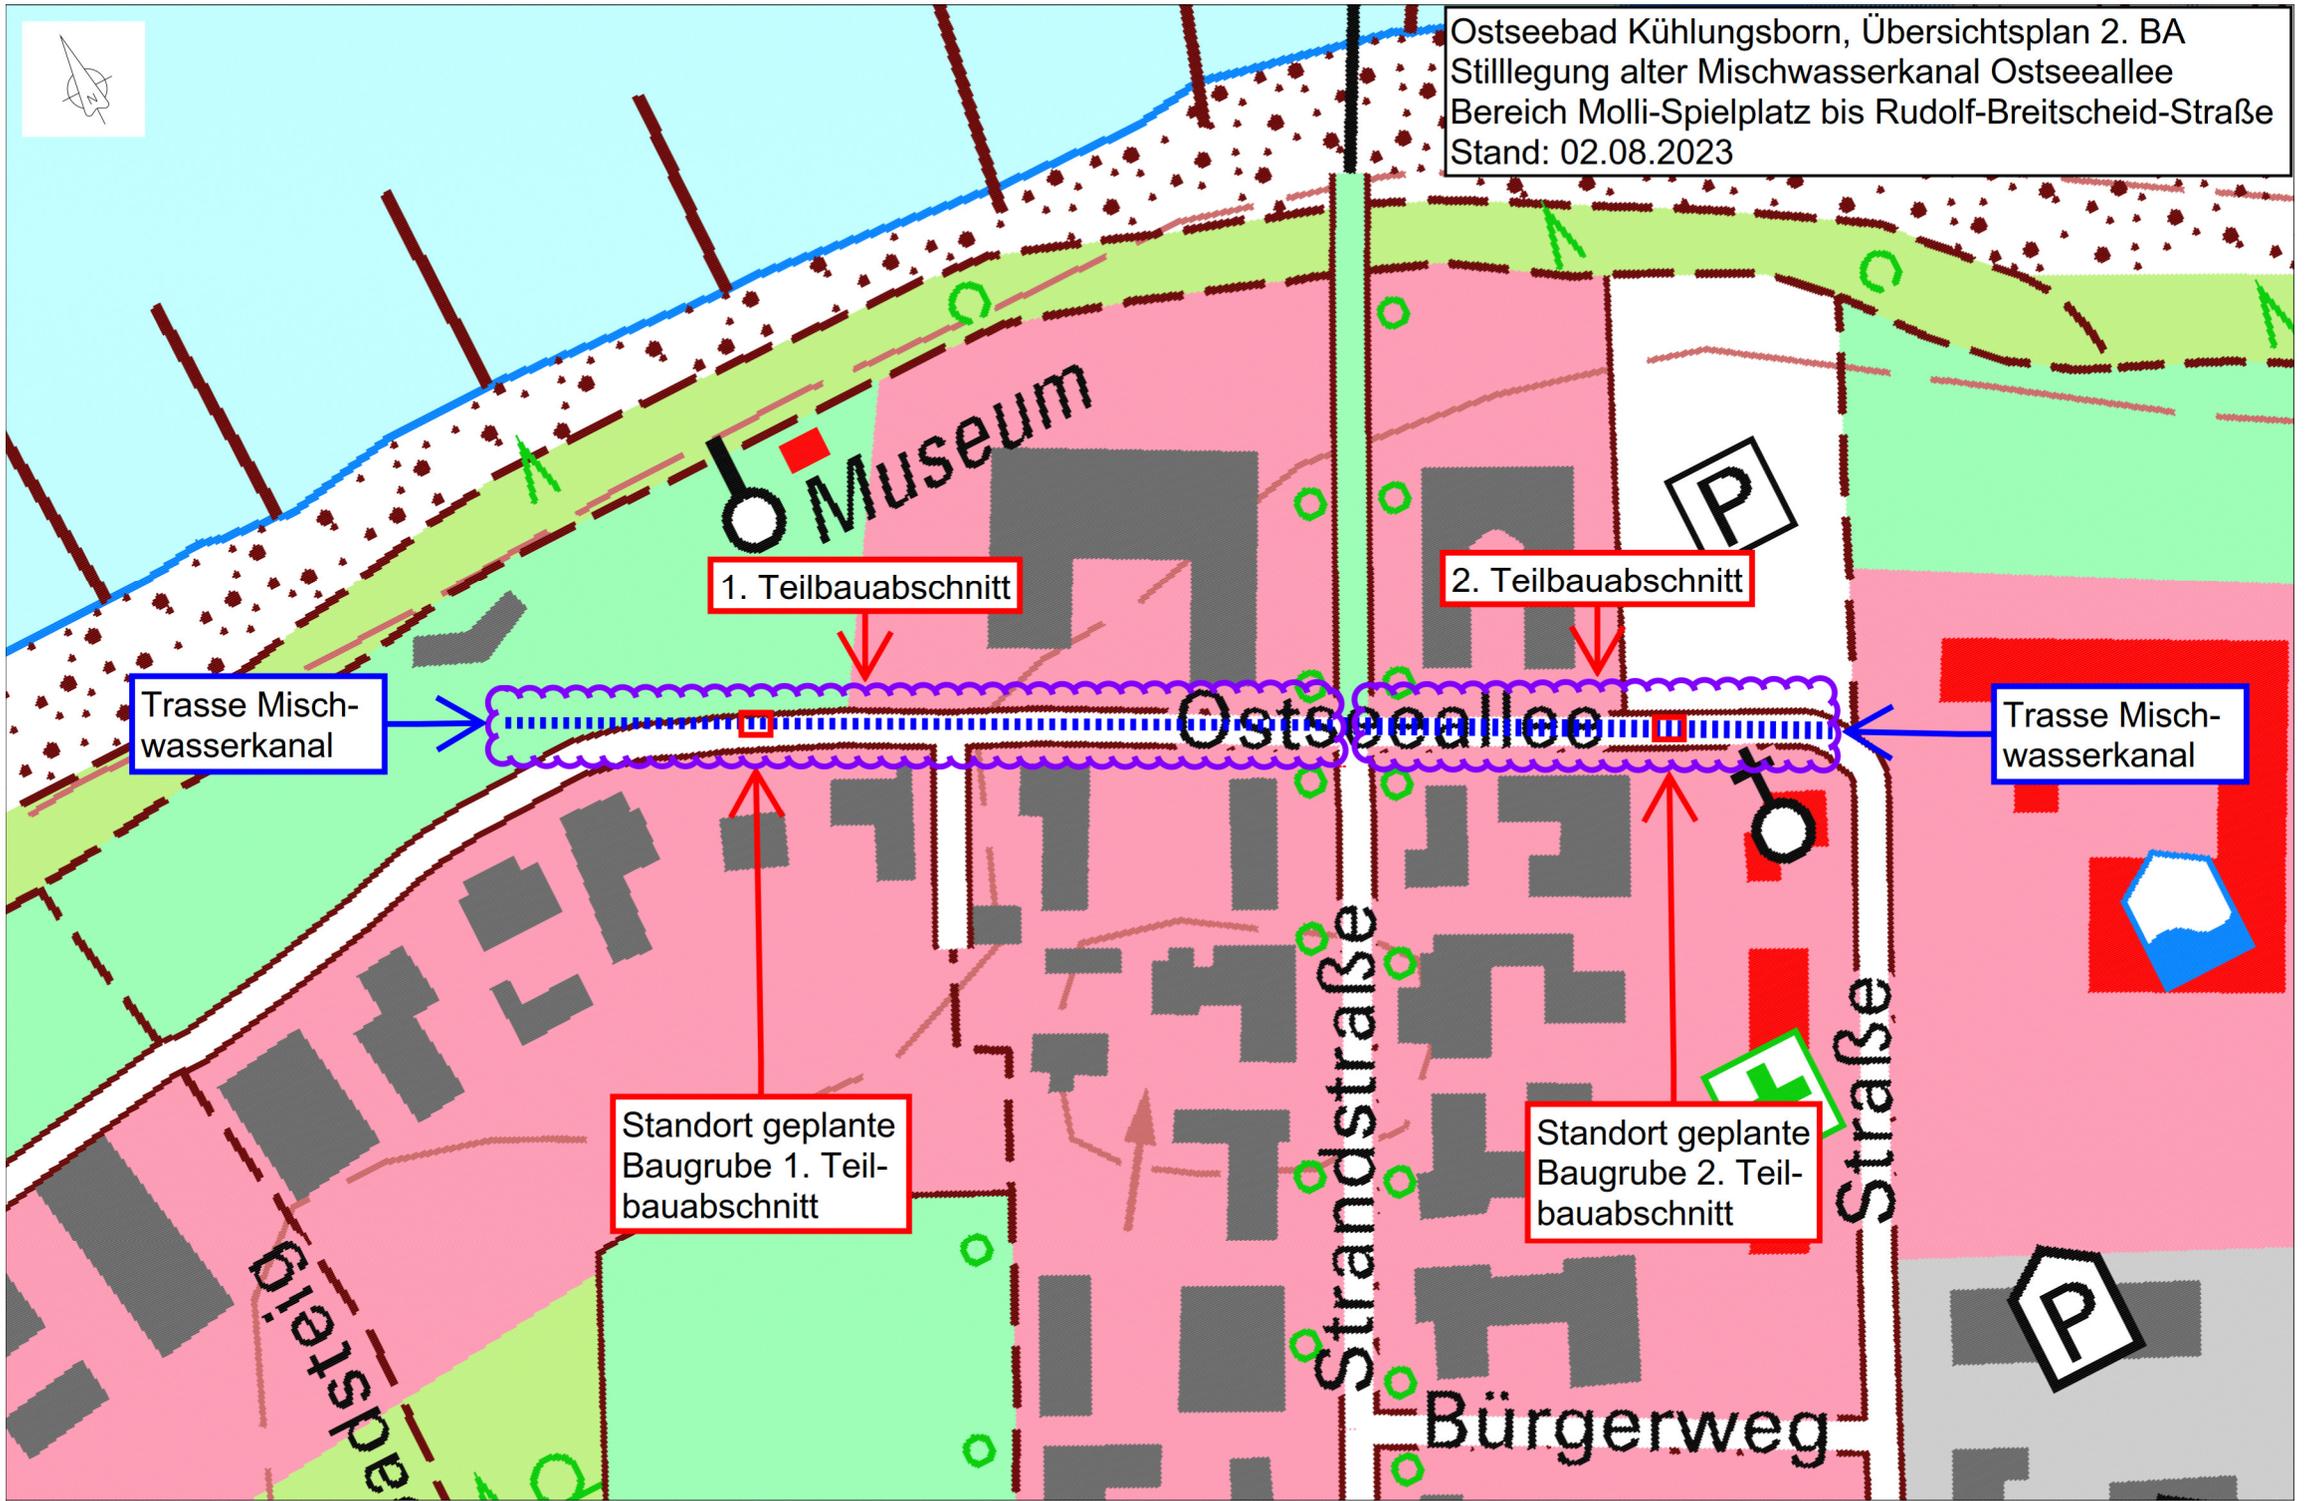

Ostseebad Kühlungsborn, Übersichtsplan 2. BA
Stilllegung alter Mischwasserkanal Ostseeallee
Bereich Molli-Spielplatz bis Rudolf-Breitscheid-Straße
Stand: 02.08.2023



Museum

1. Teilbauabschnitt

2. Teilbauabschnitt

Trasse Mischwasserkanal

Ostseeallee

Trasse Mischwasserkanal

Standort geplante Baugrube 1. Teilbauabschnitt

Standort geplante Baugrube 2. Teilbauabschnitt

adsteig

Strandstraße

Straße

Bürgerweg

P

P