


# KÜHLUNGSBORN

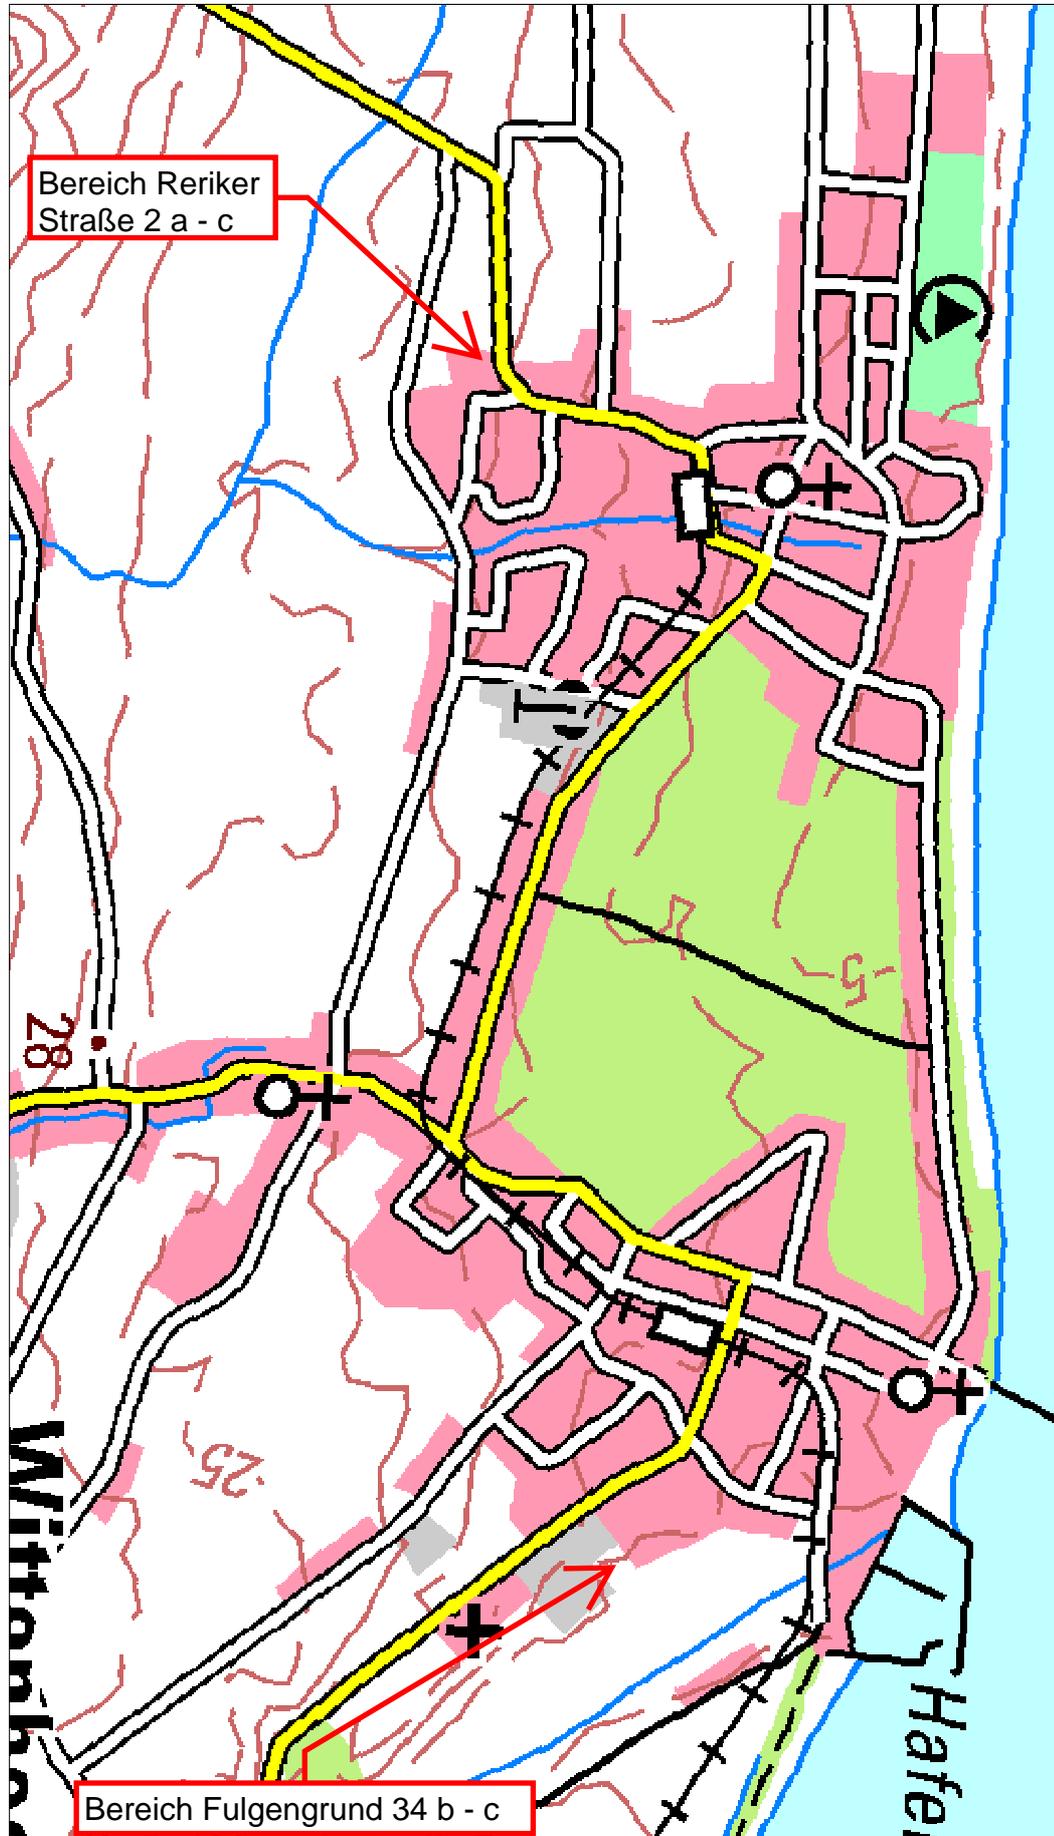

Bereich Reriker  
Straße 2 a - c

Bereich Fulgengrund 34 b - c

LEITUNGSFARBEN:

|             |              |
|-------------|--------------|
| Transport   | Hausanschl.  |
| TW          | SW           |
| NW          | ADL          |
| Steuerkabel | Leist.-Kabel |
|             | Rohwasser    |

|  |                                 |                                |           |
|--|---------------------------------|--------------------------------|-----------|
| Auszug aus dem Bestand des Zweckverband KÜHLUNG        |                                 |                                |           |
| Maßstab:<br>1:20000                                    | Karteninhalt:<br>Übersichtsplan | Bad Doberan, den<br>06.09.2023 |           |
| Ort/Gemarkung<br>Kühlungsborn                          |                                 | Flur                           | Flurstück |
| Straße   |                                 |                                |           |
| Zur Maßentnahme bedingt geeignet! Höhenbezug: DHHN2016 |                                 |                                |           |

**ZVK**  
Trinkwasser/Abwasser  
Tel.: 038203/7130

Die Flure und der Gebäudebestand werden so dargestellt, wie sie vom Katasteramt übernommen wurden. Der Gebäudebestand kann vom örtlichen Bestand abweichen. Weitergabe und Vervielfältigung an Dritte nur mit Genehmigung des ZVK.