


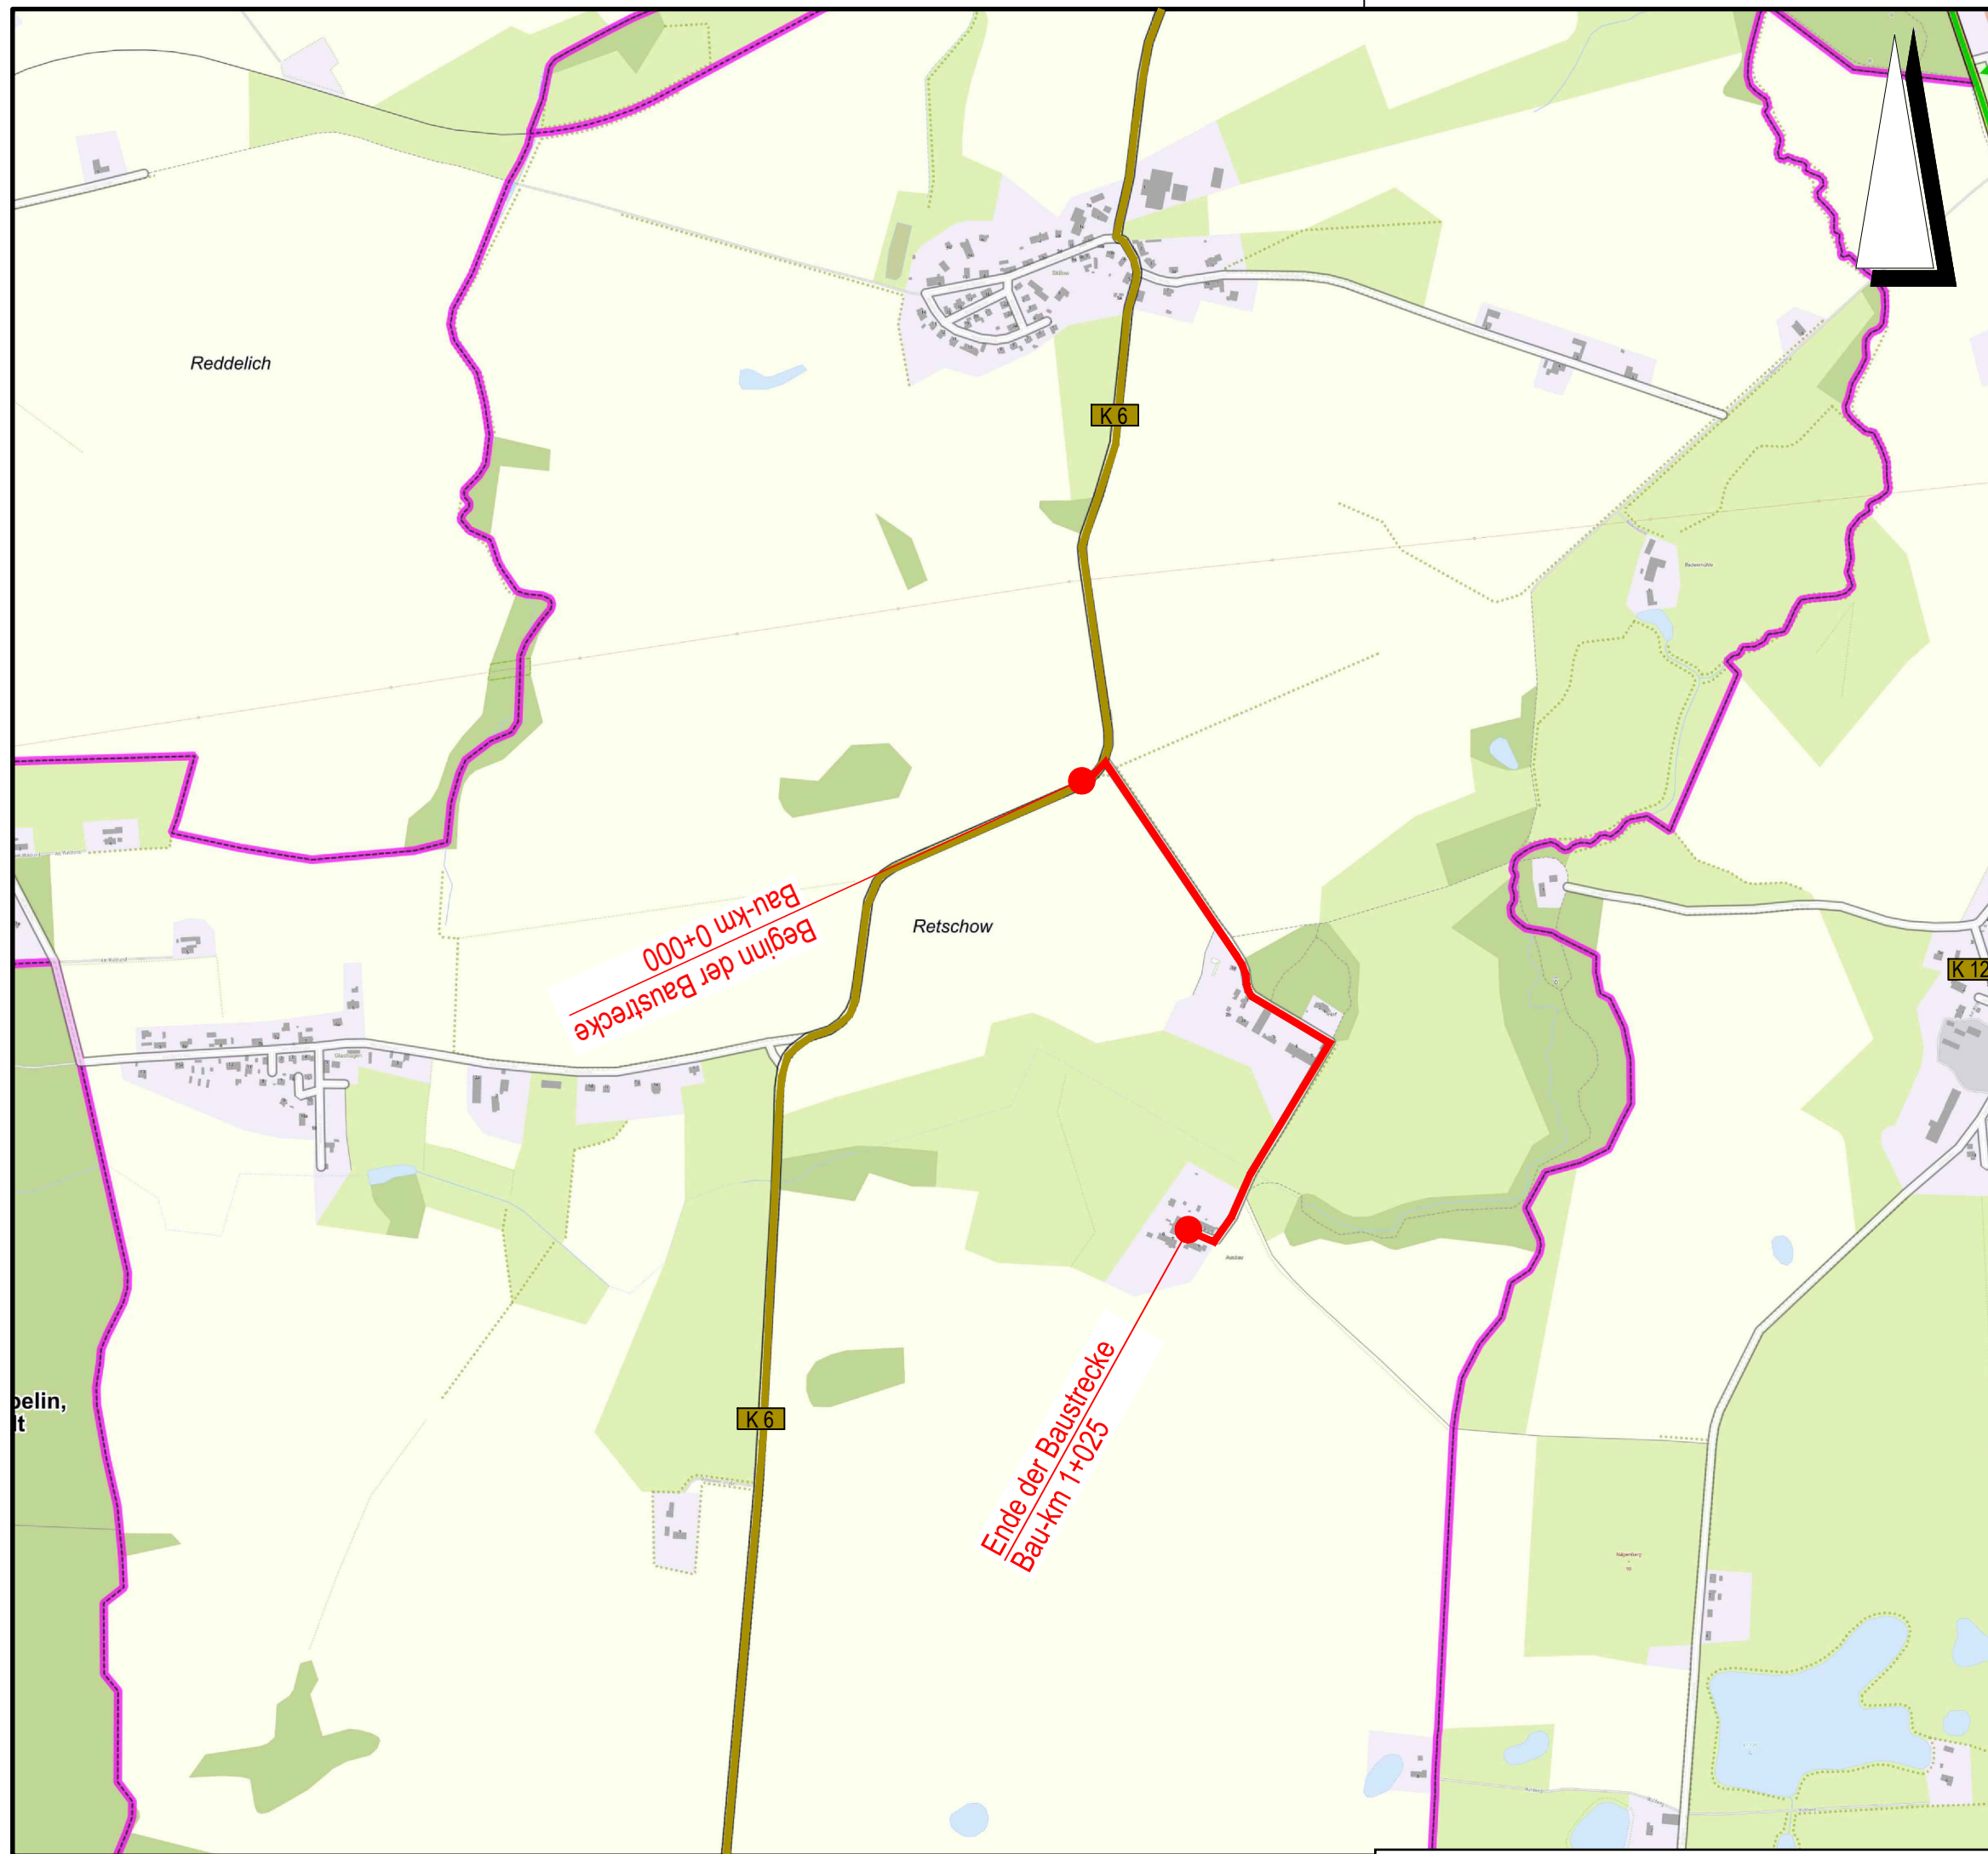

- Planung
- Baumaßnahme
- Straßennetz
- B 108 Bundesstraße
 - L 14 Landesstraße
 - K 6 Kreisstraße
 - sonstige Straße
- Verwaltung
- Gemeindegrenze
 - Amtsgrenze

Neubau einer Trinkwasserleitung sowie der Grundstücksanschlüsse in der Ortslage Glashagen Hof/Ausbau